

BURMISTRZ SZCZYTNA
12-100 SZCZYTNO
ul. Sienkiewicza 1
woj. warmińsko - mazurskie

Szczytno, 10 lipca 2020r.

Sz. P. Arkadiusz Myślak
Radny Rady Miejskiej w Szczytnie

**Dotyczy: poprawa bezpieczeństwa dotycząca ulic Warszawskiej, M. Curie
Skłodowskiej, Wielbarskiej, skrzyżowanie ul. Przemysłowej, Lipowej i Wielbarskiej**

Informuję, że w sprawie przebudowy ulic: Warszawskiej, M. Curie Skłodowskiej, Wielbarskiej (z rondem przy ul. Warszawskiej, Kolejowej i Chrobrego) w bieżącym roku występowaliśmy już do GDDKiA O/Olsztyn.

Wyciągi z koncepcji obejmujące wymienione obszary oraz kserokopia pisma GDDKiA O/Olsztyn nr O.OL.D-1.051.2.2020.kb.Z-17 z dnia 7 lutego 2020 roku w załączeniu.

BURMISTRZ

Krzysztof Mańkowski

TEPCA BURMISTRZA

Irena Bańkowska



**GENERALNY DYREKTOR
DRÓG KRAJOWYCH I AUTOSTRAD**

N. Kulon
14.02.2020.

[Handwritten signature]

GM
12.02.2020
[Handwritten signature]

Urząd Miejski w Szczytnie
ul. Sienkiewicza 1, Szczytno

1957/2020/DK

Wpłynęło dn. 12-02-2020
Przyjęto przez:
Justyna Piórkowska



03V004BS0

Olsztyn, dnia 7 luty 2020r.

O.OL.D-1.051.2.2020.kb.Z-17

URZĄD MIEJSKI
ul. Sienkiewicza 1
12-100 Szczytno

W odpowiedzi na wniosek z dnia 24.01.2020r., w sprawie braku oznakowania przejścia dla pieszych na ulicy Wielbarskiej przed skrzyżowaniem z ulicami: Lipową i Przemysłową, Generalna Dyrekcja Dróg Krajowych i Autostrad Oddział w Olsztynie Rejon w Szczytnie informuje, że przedmiotowy odcinek objęty jest koncepcją przebudowy, która przewiduje przejście dla pieszych przed skrzyżowaniem z ulicą Lipową i Przemysłową, a ponadto budowę obustronnego chodnika na odcinku ulicy Wielbarskiej.

Koncepcja została opracowana w związku planowaną realizacją zadania pod nazwą: „Poprawa bezpieczeństwa ruchu drogowego w województwie warmińsko-mazurskim na DK 57 w miejscowości Szczytno (ul. Warszawska, ul. Marii Curie-Skłodowskiej) w ramach PBDK – PLMN”, znajdującego się w załączniku nr 6 do Programu Budowy Dróg Krajowych na lata 2014-2023 pn. „Zadania planowane do realizacji w ramach Programu Likwidacji Miejsc Niebezpiecznych”.

W związku z powyższym przedmiotowe przejście dla pieszych zostanie wykonane w trakcie realizacji wyżej wymienionego zadania.

**GENERALNY DYREKTOR
DRÓG KRAJOWYCH I AUTOSTRAD**


z up. mgr inż. Jarosław Bera
Z-CIA DYREKTORA ODDZIAŁU

Otrzymują:

1. a/a
2. wydział D-1


Sprawę prowadzi:


Martyna Czyż – Rejon w Szczytnie
tel. (89) 624 22 97; maczyz@gddkia.gov.pl

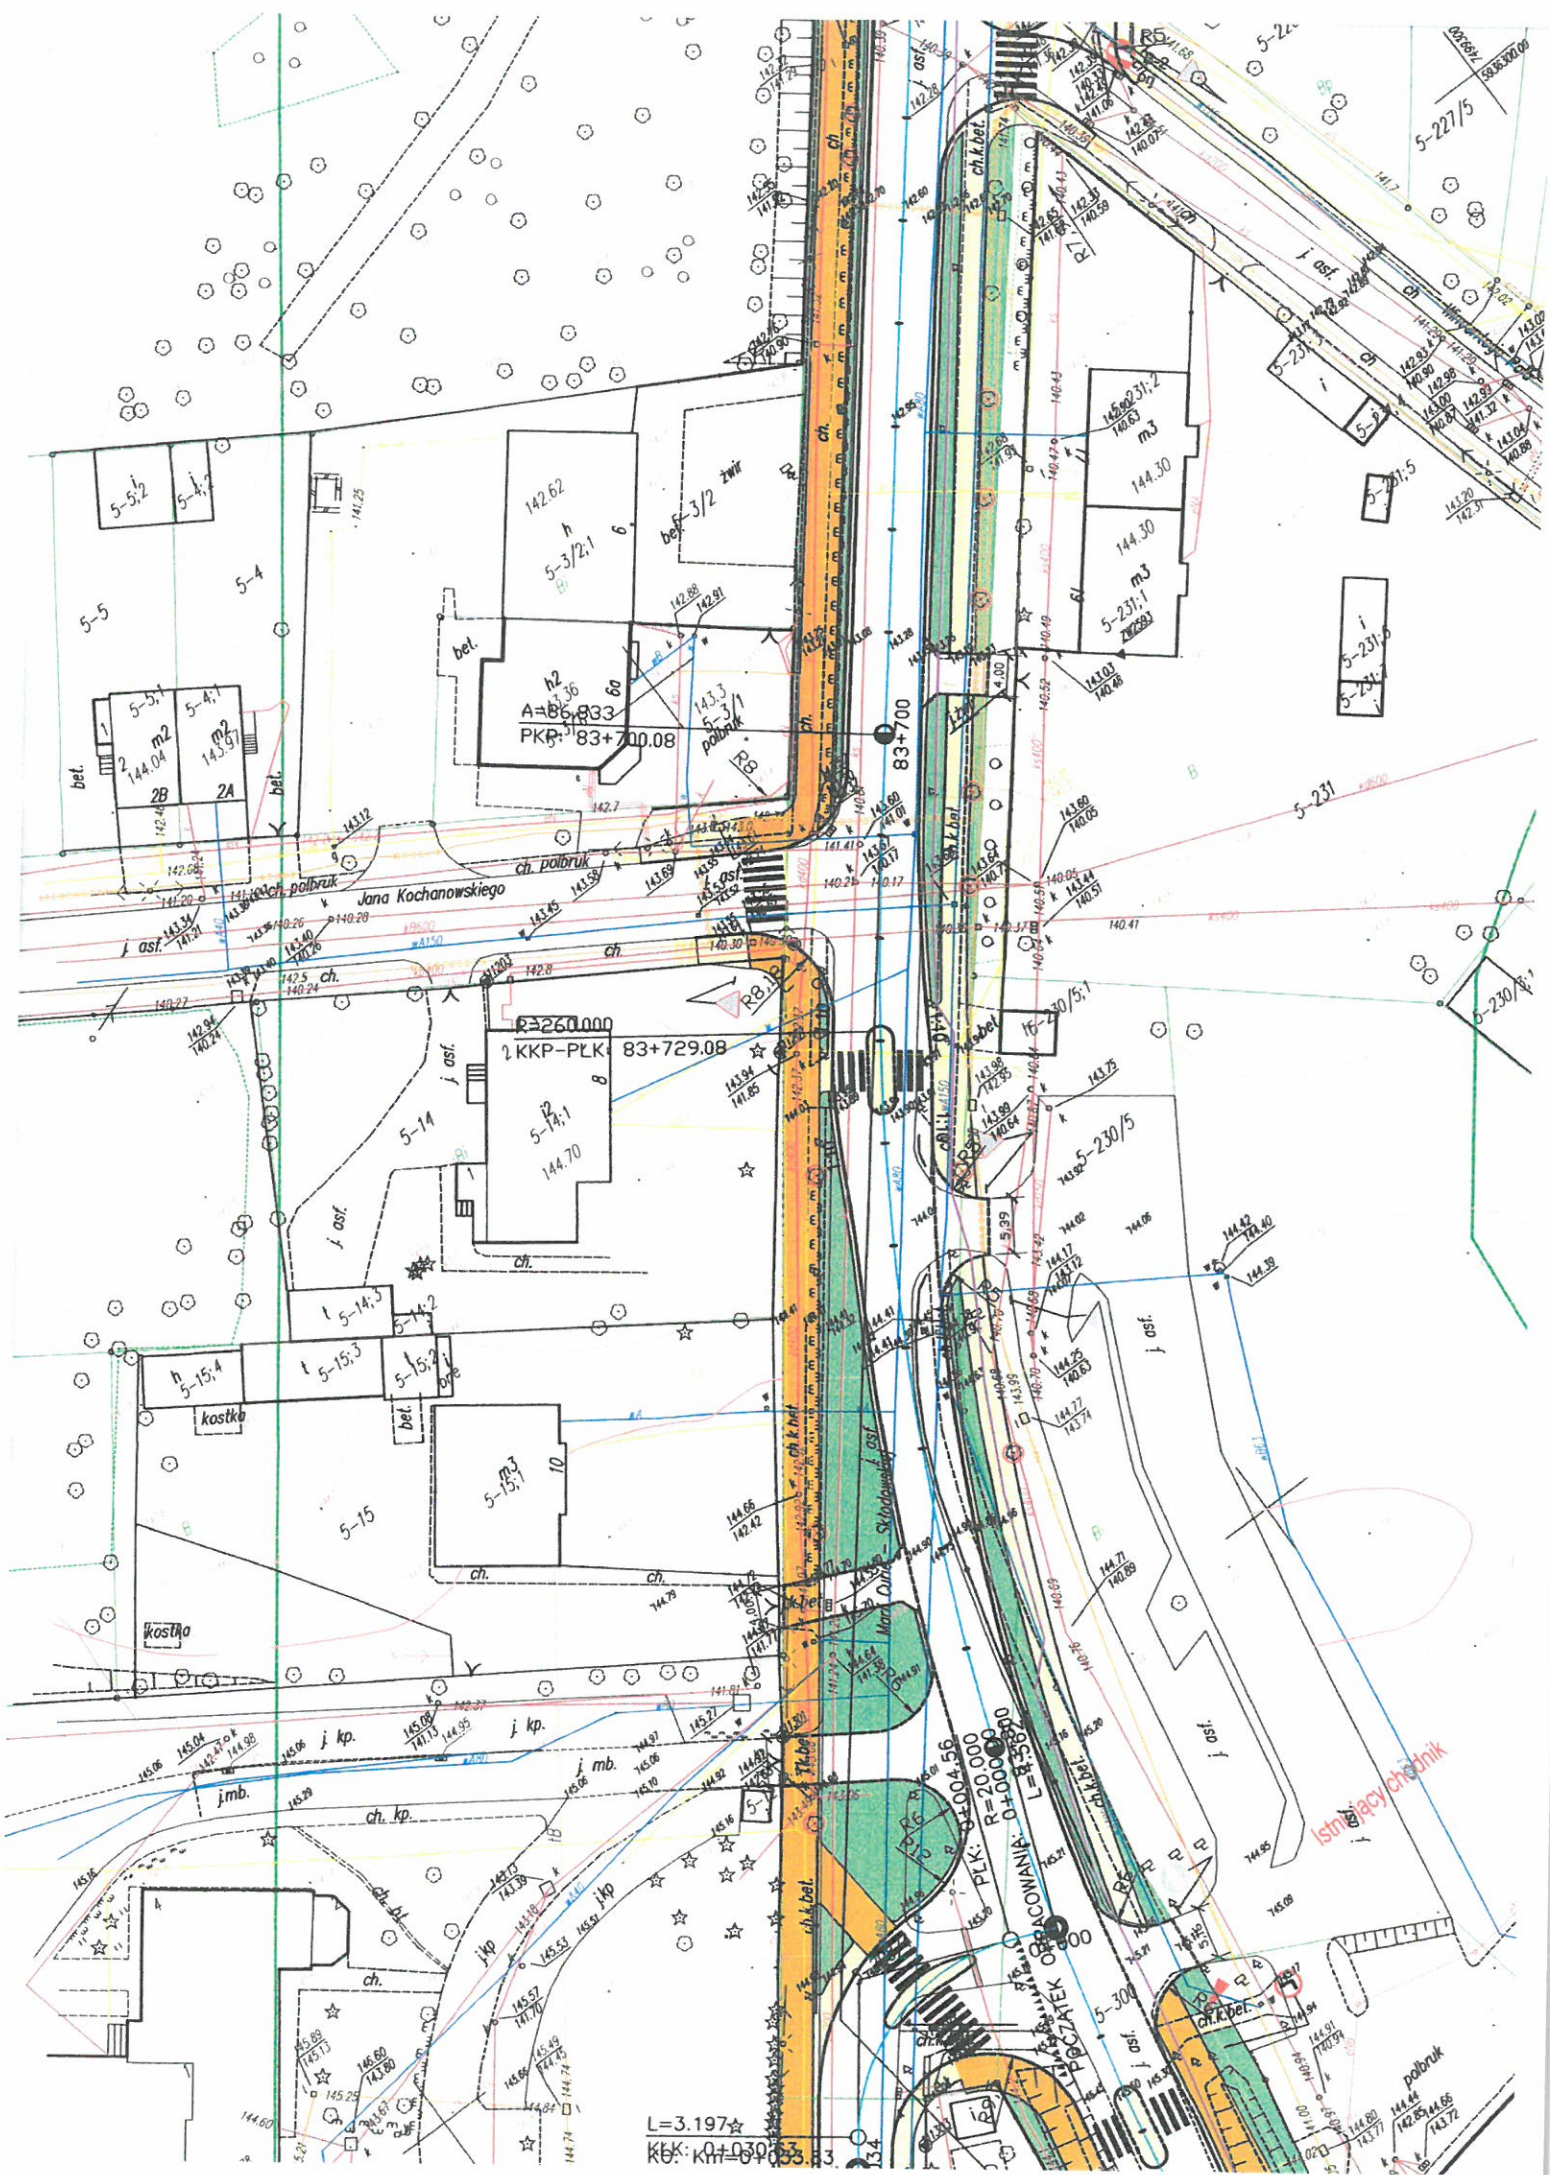

L=3.197
 K&K: KH-09083

Istrinacy chabnik

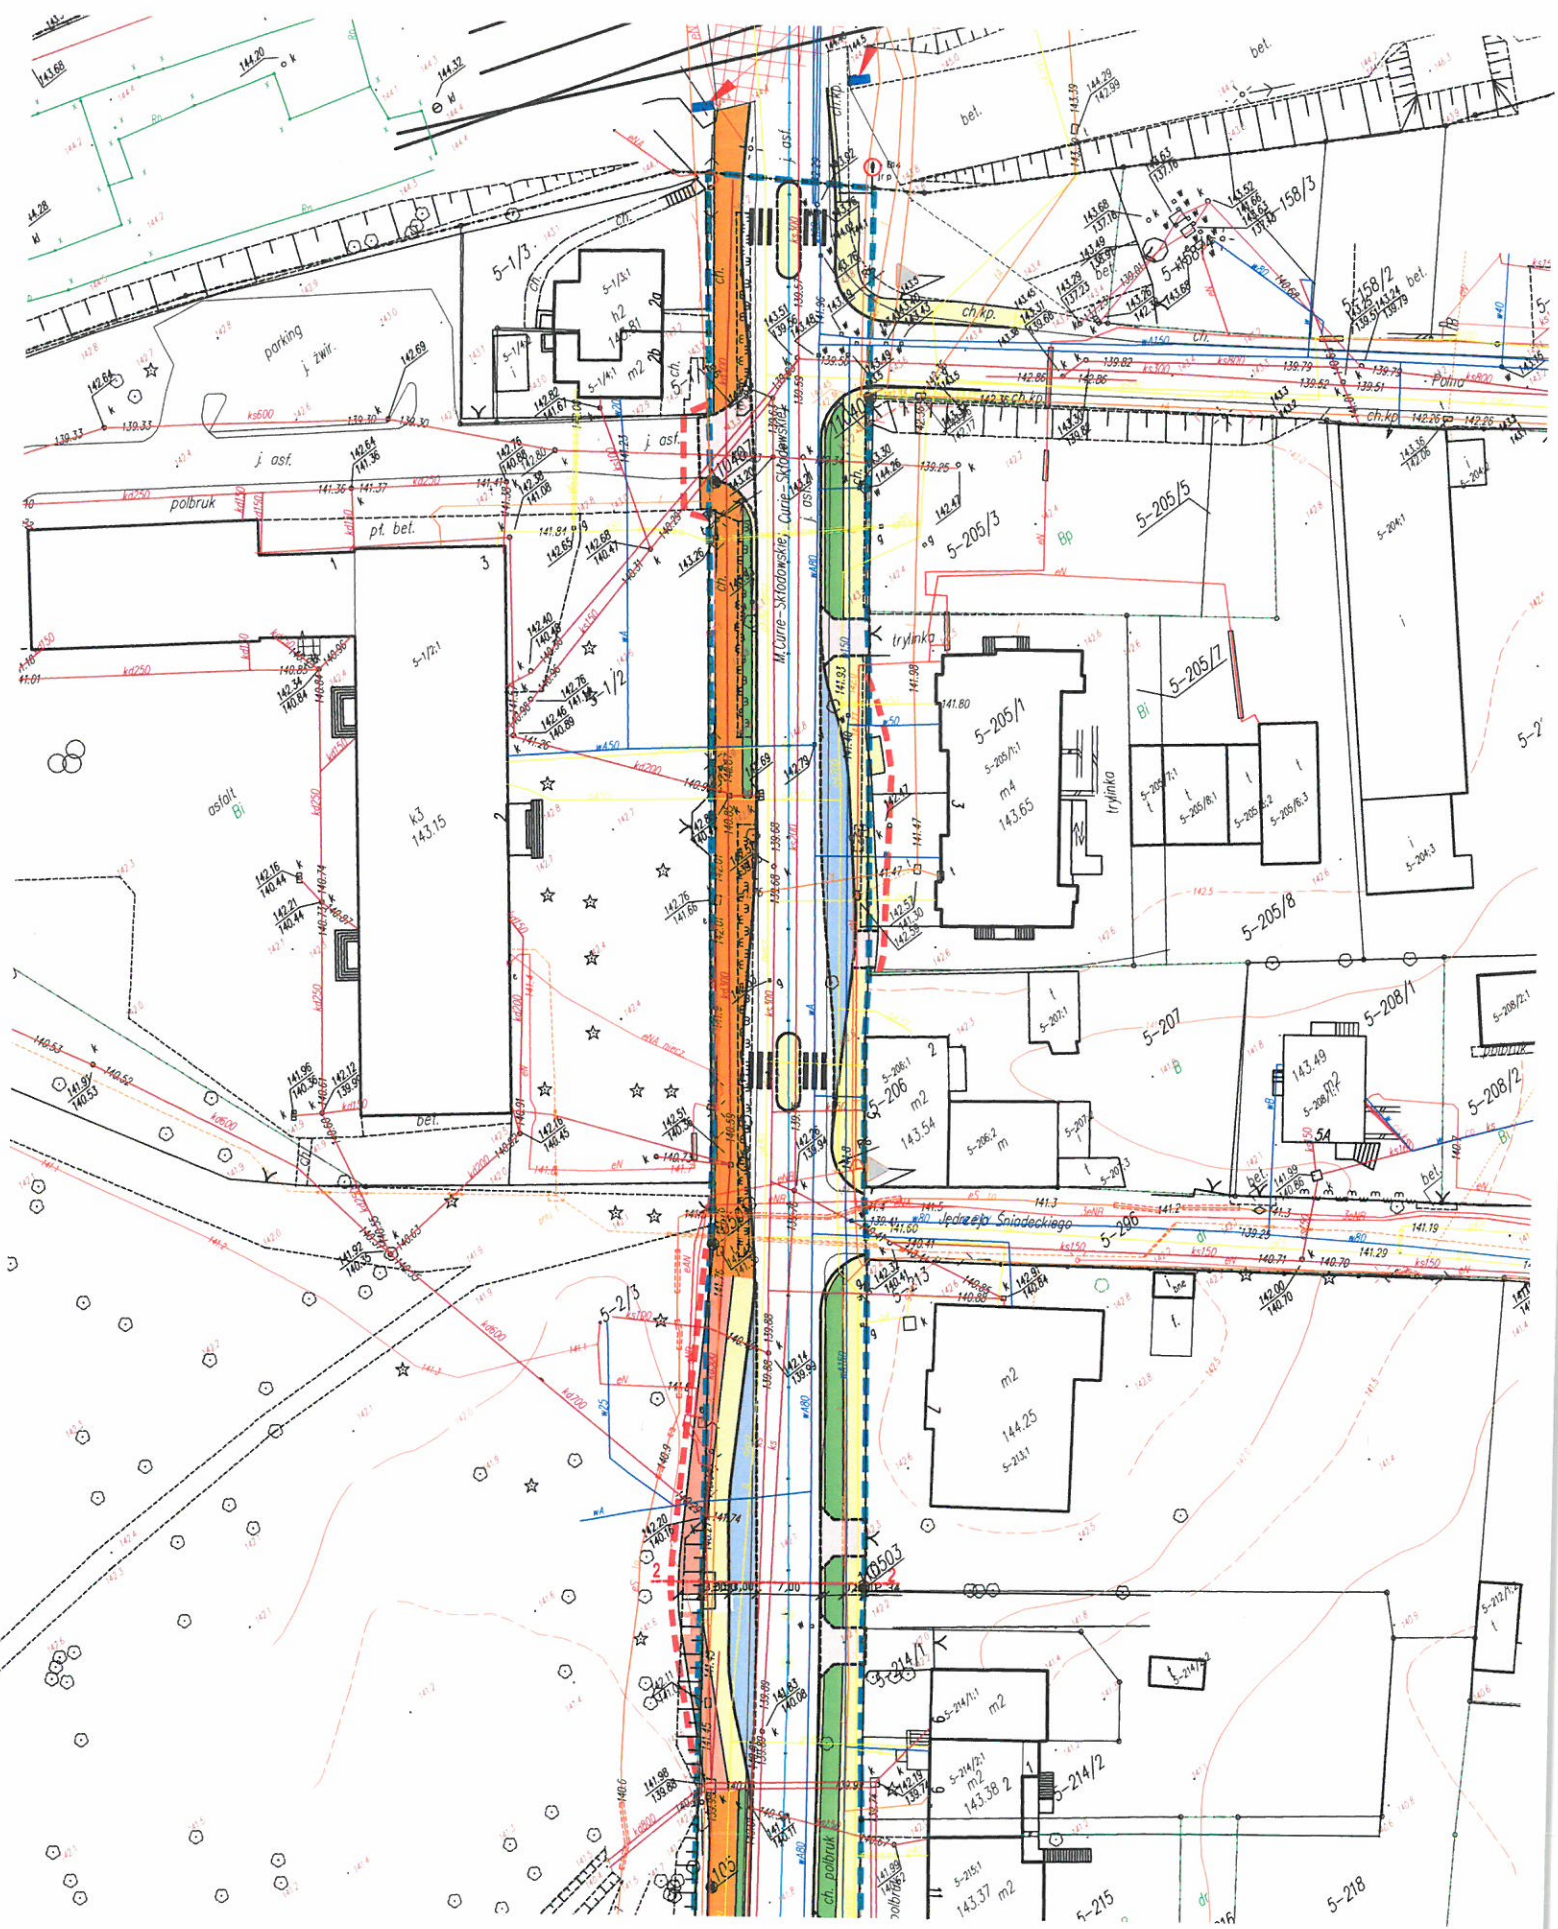

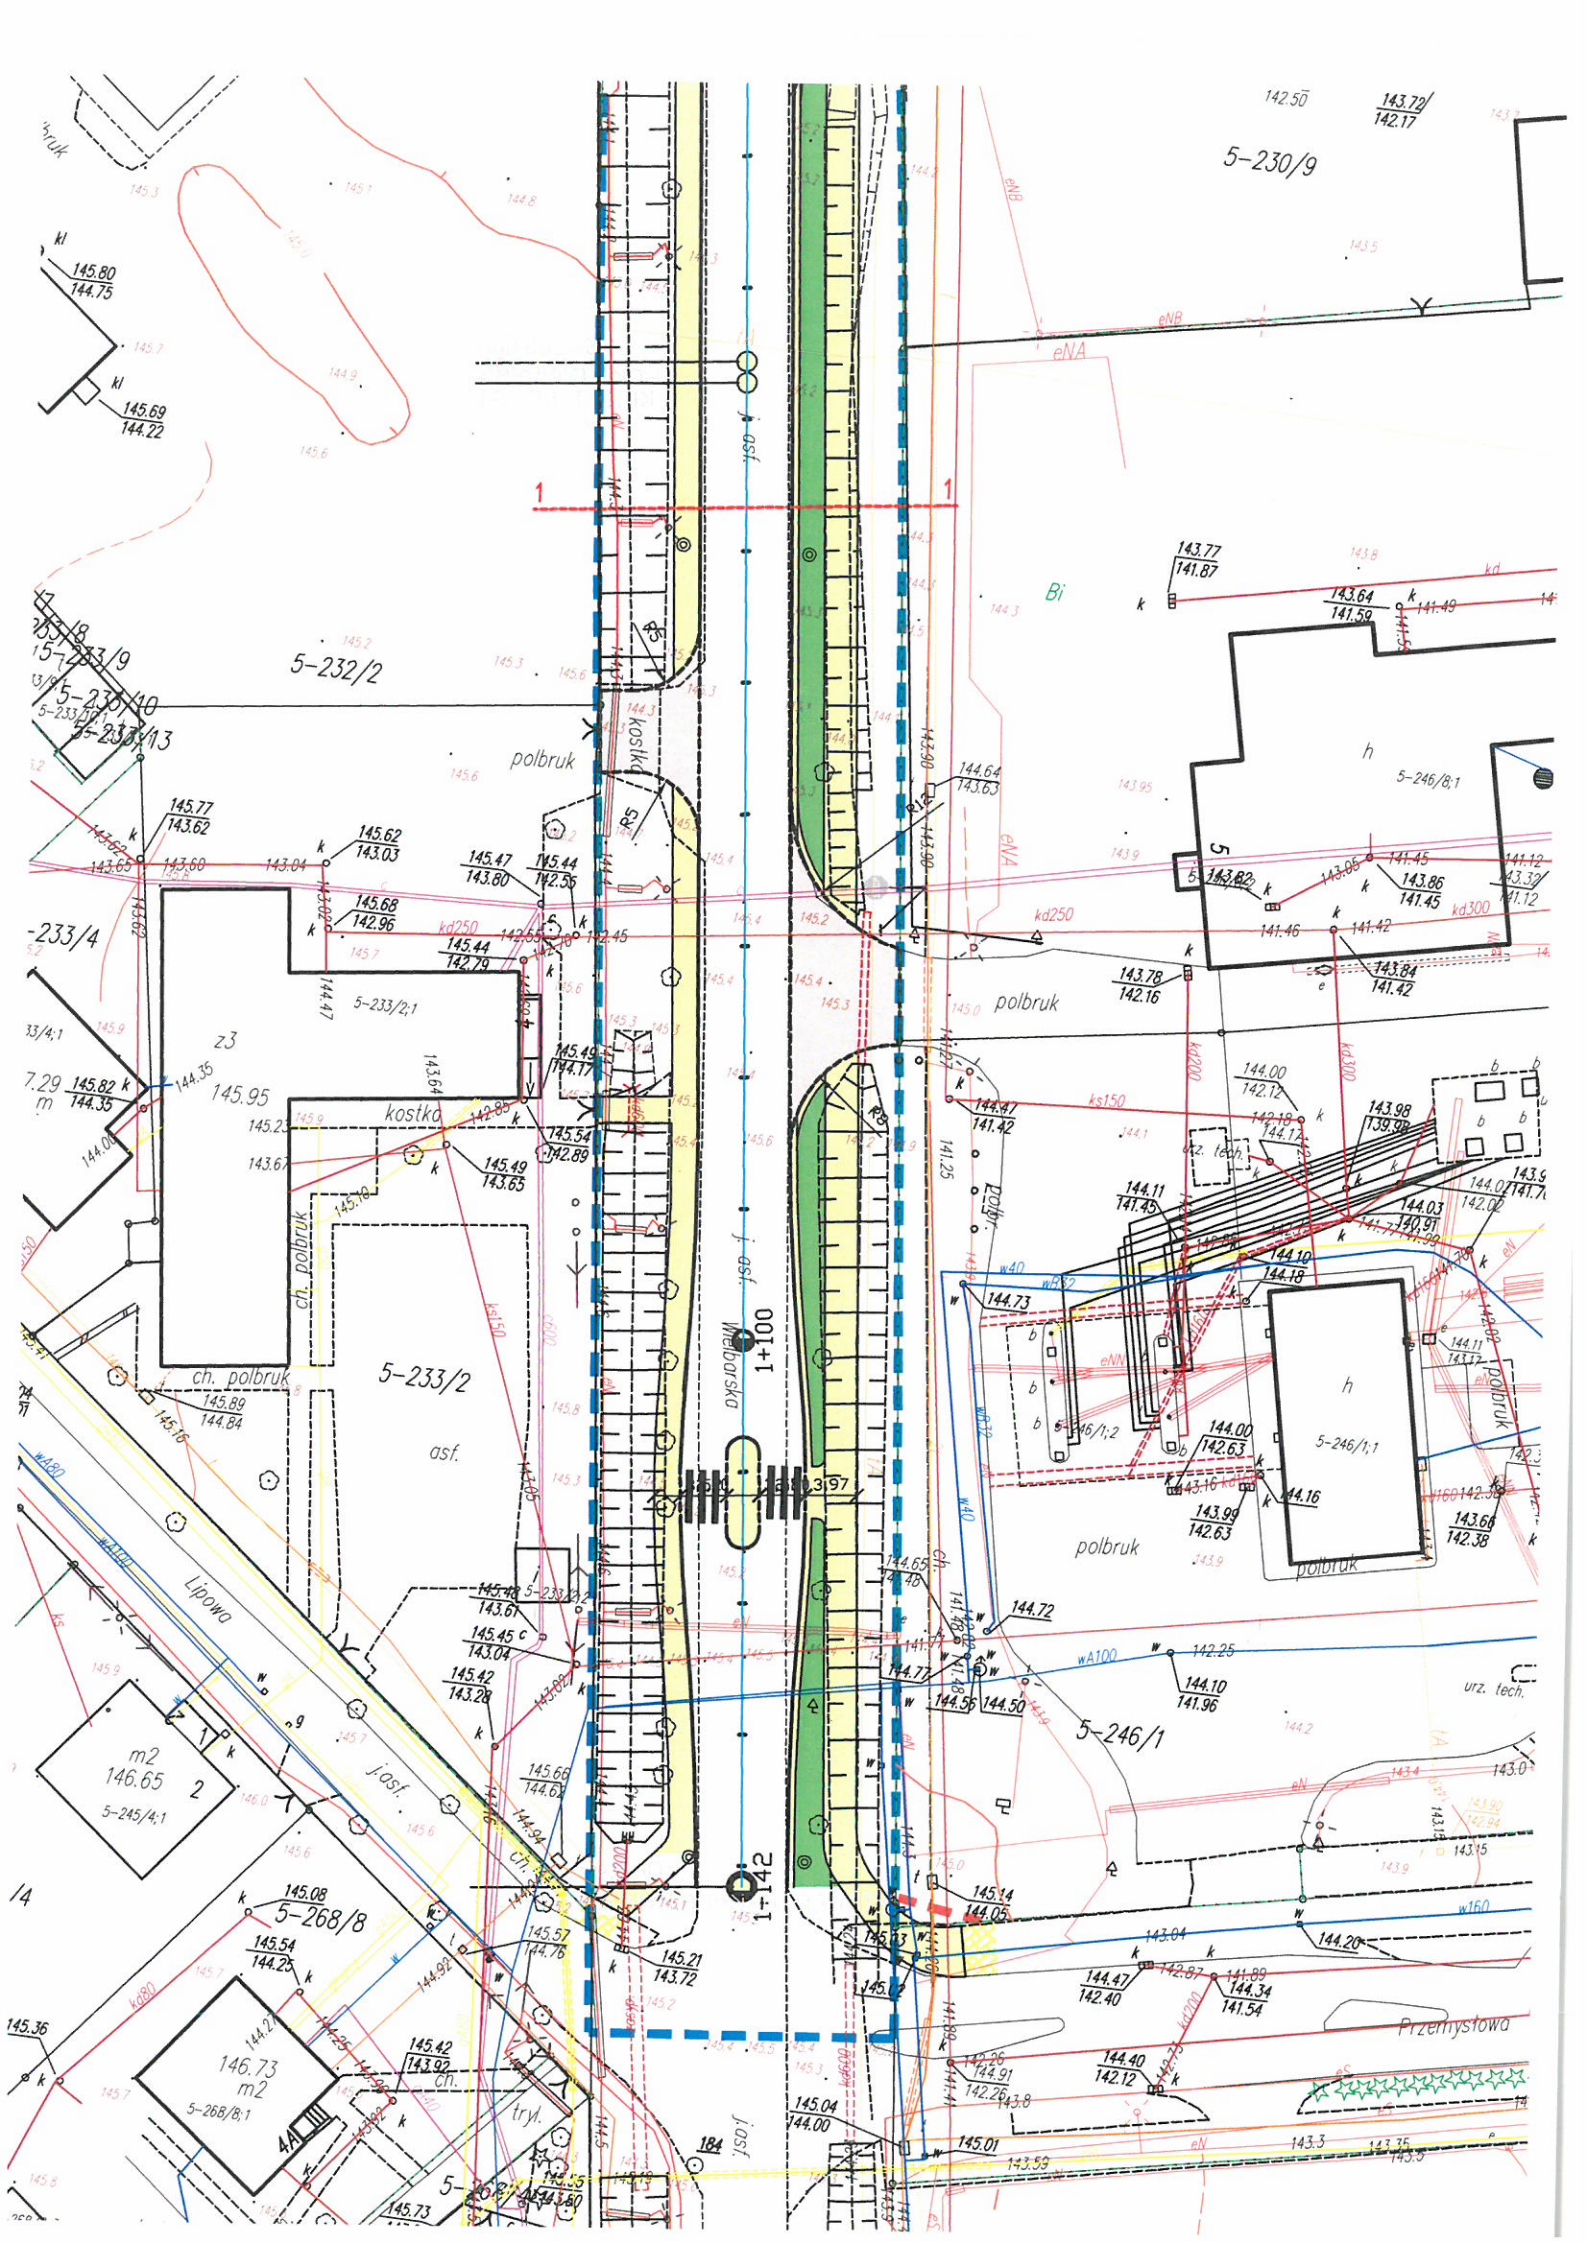

Szczytno, 10 lipca 2020r.

Sz. P. Arkadiusz Myślak
Radny Rady Miejskiej w Szczytnie

Dotyczy: modernizacja terenu przy ulicy Polskiej 1-19

W odpowiedzi na interpelację z dnia 30.06.2020 r. dotyczącej podjęcia działań w zakresie drogi dojazdowej do działki oznaczonej w ewidencji gruntów 386/36 obręb nr 2 miasta Szczytno oraz zagospodarowania terenu z drogą, parkingami i chodnikami, informuję, że na dzień dzisiejszy miasto przygotowuje dokumentację dot. inwestycji pn. „Zagospodarowanie terenu ul. Polska”.

W ramach realizowanego zadania w etapie I opracowano dokumentację projektową, na którą składała się koncepcja zagospodarowania terenu wraz z dojazdem (ciąg pieszo-jezdny) i dojściem (chodnik) oraz projekt budowlany z opinią geotechniczną i zaleceniami konserwatorskimi.

W II etapie według planowanego zlecenia do dnia 31.08.2020 r. zostanie opracowany wielobranżowy projekt wykonawczy, kosztorysy inwestorskie i ofertowe, przedmiary robót oraz specyfikacja techniczna wykonania i odbioru robót oraz zostanie złożony wniosek o uzyskanie decyzji pozwolenia na budowę,

Realizacja III etapu inwestycji – wykonawczego, będzie możliwa do zrealizowania nie wcześniej niż w przyszłym roku, ze względu na brak zabezpieczonych na taki cel środków w tegorocznym budżecie.


BURMISTRZ
Krzysztof Mańkowski

ASTĘPCA BURMISTRZA

Ilona Bańkowska